Kopia av

Karta

över ett område beläget å fastigheten

½ mtl. litt. E Tolg Hällabol 3¹

i Tolgs socken av Kronobergs län;

upprättad vid avstyckning år 1929 av

Algot Rasmusson

Distriktslantmätare.

Skala 1 : 1000

10 0 10 20 30 40 50 60 70 80 90 meter

Avstyckningsbeskrivning

Bet. å kartan	Areal								
	Åker			Äng			Avr.-jord		
	Har	ar	kvm.	Har	ar	kvm.	Har	ar	kvm.
1								8	75

Med området följer rätt att som utfartsväg använda fortsättningen av vägen litt. a till allmänna vägen Berg - Tolg.

§:73. År 1929 den 24 maj blev den avstyckning denna karta utvisar av undertecknad fastställd; betygar

Sten Ström.

Överlantmätare.
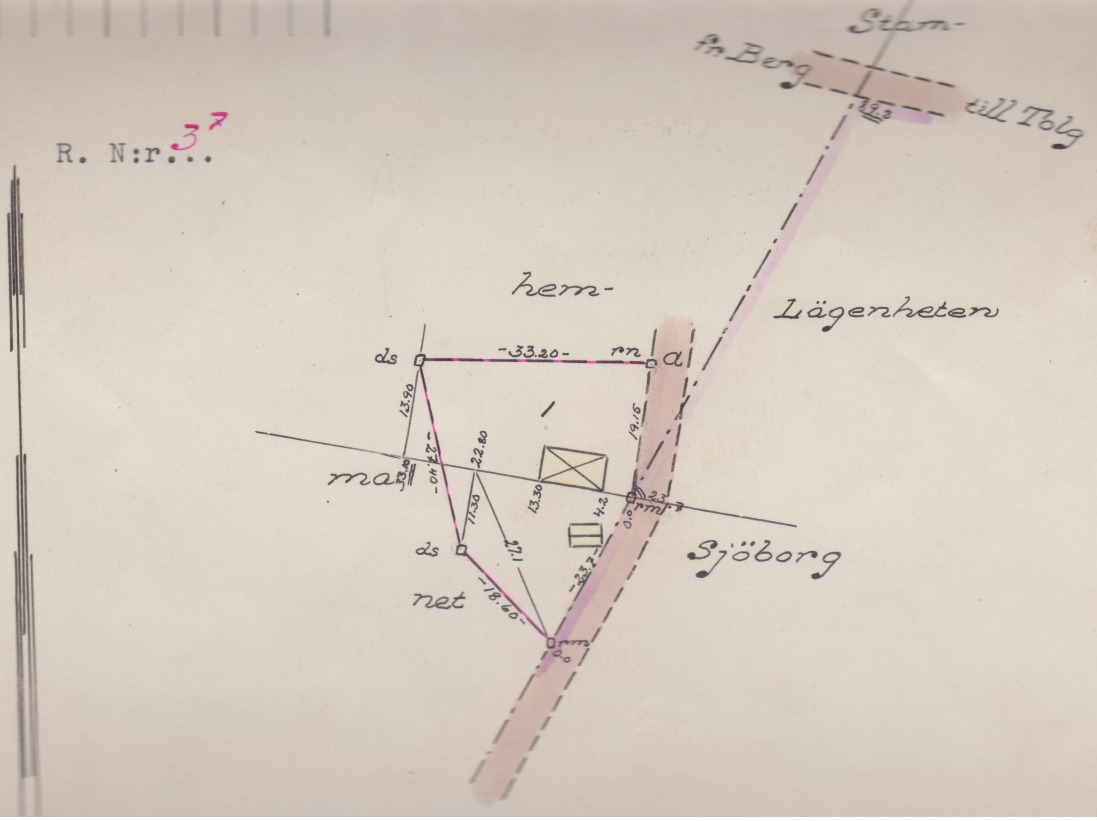
R. N:r 3⁷